



FS - DOR - 1 E
SISTEMA ASTA DELLA DORA - SANGONE
RECUPERO FUNZIONALE
SANT'ANTONIO DI RANVERSO



FS - BVS - 1
RECUPERO E VALORIZZAZIONE
AMBIENTALE DI EX-CAVE

FS - DOR 1 B
SISTEMA ASTA DELLA DORA - SANGONE
INTERVENTI FUNZIONALI, DI COLLEGAMENTO ATTRAVERSO L'ASSE DI GRUGLIASCO CON SISTEMA SANGONE, DI VALORIZZAZIONE TURISTICO-AMBIENTALE E MONITORAGGIO QUALITÀ ECOSISTEMI FLUVIALI CONNESSI ALLA ZONA DI SALVAGUARDIA DELLA DORA RIPARIA

PS - RIV - 1 - A
APEA RIVOLI
VIA VAJONT



FS - DOR - 1 D
SISTEMA ASTA DELLA DORA - SANGONE
RECUPERO FUNZIONALE AREA EX-CASTLE


FS - DOR - 1
CONNESSIONE
DORA - SANGONE
ATTRAVERSO GRUGLIASCO

PS - RIV - 1 - B - C
APEA RIVOLI

PS - COL - 1
APEA COLLEGNO

FS - DOR - 1 C
SISTEMA ASTA DELLA DORA - SANGONE
RECUPERO FUNZIONALE CASCINA MARIA BRICCA

ALPIGNANO 1

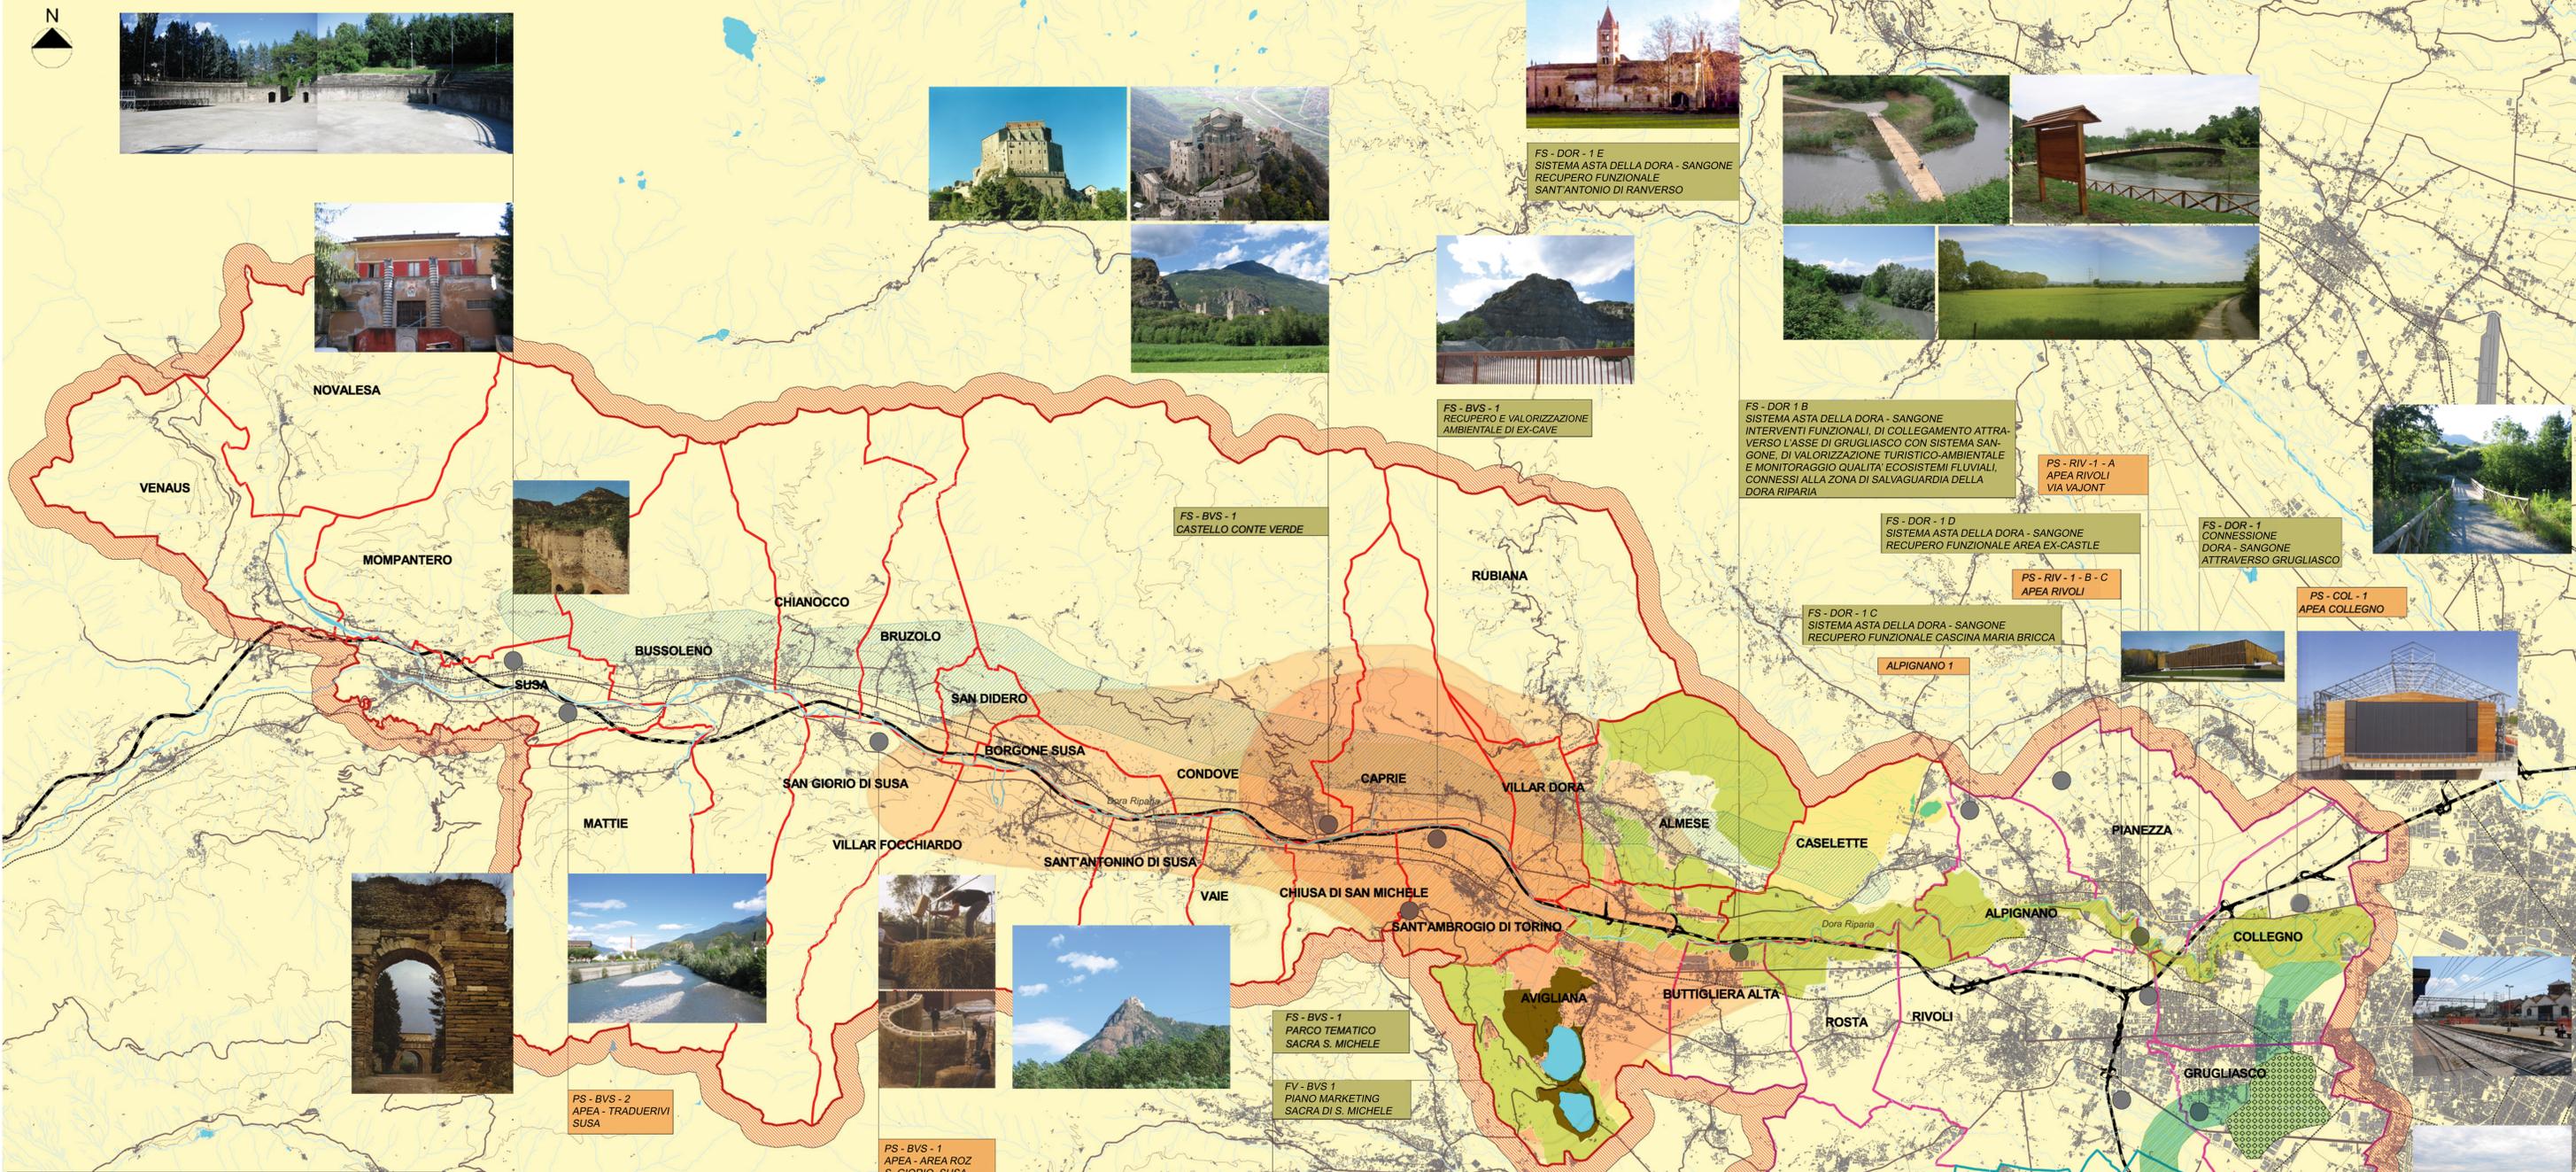

METROMONTANO
Verso la competitività sostenibile del tessuto produttivo
la riqualificazione del territorio e la conoscenza

**CARTOGRAFIA DELL'AREA INTERESSATA
PERIMETRO DELL'AMBITO E INTERVENTI**

scala 1:50.000

LEGENDA

INTERVENTI

- P Produzione sostenibile
- F Riqualificazione del territorio
- FV - GRU - 1
Sistema Asta della Dora-Sangone
Valorizzazione del Sistema Agronaturale
- C Risorse umane e mobilità
- C - OVEST - 1 / C - SAN - 2 Sistema mobilità Torino-OVEST
Promozione di collaborazione di Sistemi di Sicurezza Ferroviaria
- C - OVEST - 2 Sistema della conoscenza
Politiche attive del Lavoro e Interventi formativi
- PE - BVS - 1 Produzione Energia Basso Valle di Susa
- Parco Agronaturale della Dora FS DOR - 1 A
- Sito di interesse comunitario
- Laghi
- Parco Naturale dei Laghi di Avigliana
- Parco Naturale Po-Sangone
- Connessione Dora-Sangone attraverso Grugliasco
- Parco Naturale Sangonetto-Chisola
- Parco Sacra di San Michele - Prima cerchia di 6 Comuni
- Parco Sacra di San Michele - Seconda cerchia di 5 Comuni

INFRASTRUTTURE

- autostrade
- statali
- regionali
- provinciali
- altre strade
- ferrovie

PROGRAMMA TERRITORIALE INTEGRATO
Regione Piemonte - Bando Programmi Territoriali Integrati 2006 - 2008
2° Fase - Programma Operativo

PS - BVS - 2
APEA - TRADUERVI
SUSA

PS - BVS - 1
APEA - AREA ROZ
S. GIORIO, SUSA

FS - BVS - 1
PARCO TEMATICO
SACRA S. MICHELE

FV - BVS 1
PIANO MARKETING
SACRA DI S. MICHELE

FS - SAN - 1 B
SISTEMA ASTA DELLA DORA - SANGONE
COMPLETAMENTO RETE PISTE CICLOPEDONALI -
SANGONE, SANGONETTO, CHISOLA

PS - SAN - 1 - RVT 1
RIVALTA

PS - SAN - 1 - BRN 1
BRUINO

FS - SAN 2
SISTEMA ASTA DELLA DORA - SANGONE
RIQUALIFICAZIONE AREE INDUSTRIALI
RIVALTA-PIOSSASCO-VOLVERA
AREA MART

PS - SAN - 1 - PSS 1
PIOSSASCO

FS - SAN - 1 A
SISTEMA ASTA DELLA DORA - SANGONE
RINATURALIZZAZIONE ASTE SANGONE, SANGONETTO,
CHISOLA E MONITORAGGIO QUALITÀ ECOSISTEMI FLUVIALI

PS - SAN - 1 - VOLV 1 BIS
VOLVERA

FS - SAN 2
SISTEMA ASTA DELLA DORA - SANGONE
RIQUALIFICAZIONE AREE INDUSTRIALI
RIVALTA-PIOSSASCO-VOLVERA
AREA FIAT

FS - SAN - 1 C
SISTEMA ASTA DELLA DORA - SANGONE
RIQUALIFICAZIONE IDRAULICA SANGONE, SANGONETTO, CHISOLA

FS - SAN - 1 D
SISTEMA ASTA DELLA DORA - SANGONE
PIANO DI COMUNICAZIONE ROUTE CATINAT

